


JOUY-AUX-ARCHES
 Evolution des zones
 de publicité
 secteur NORD

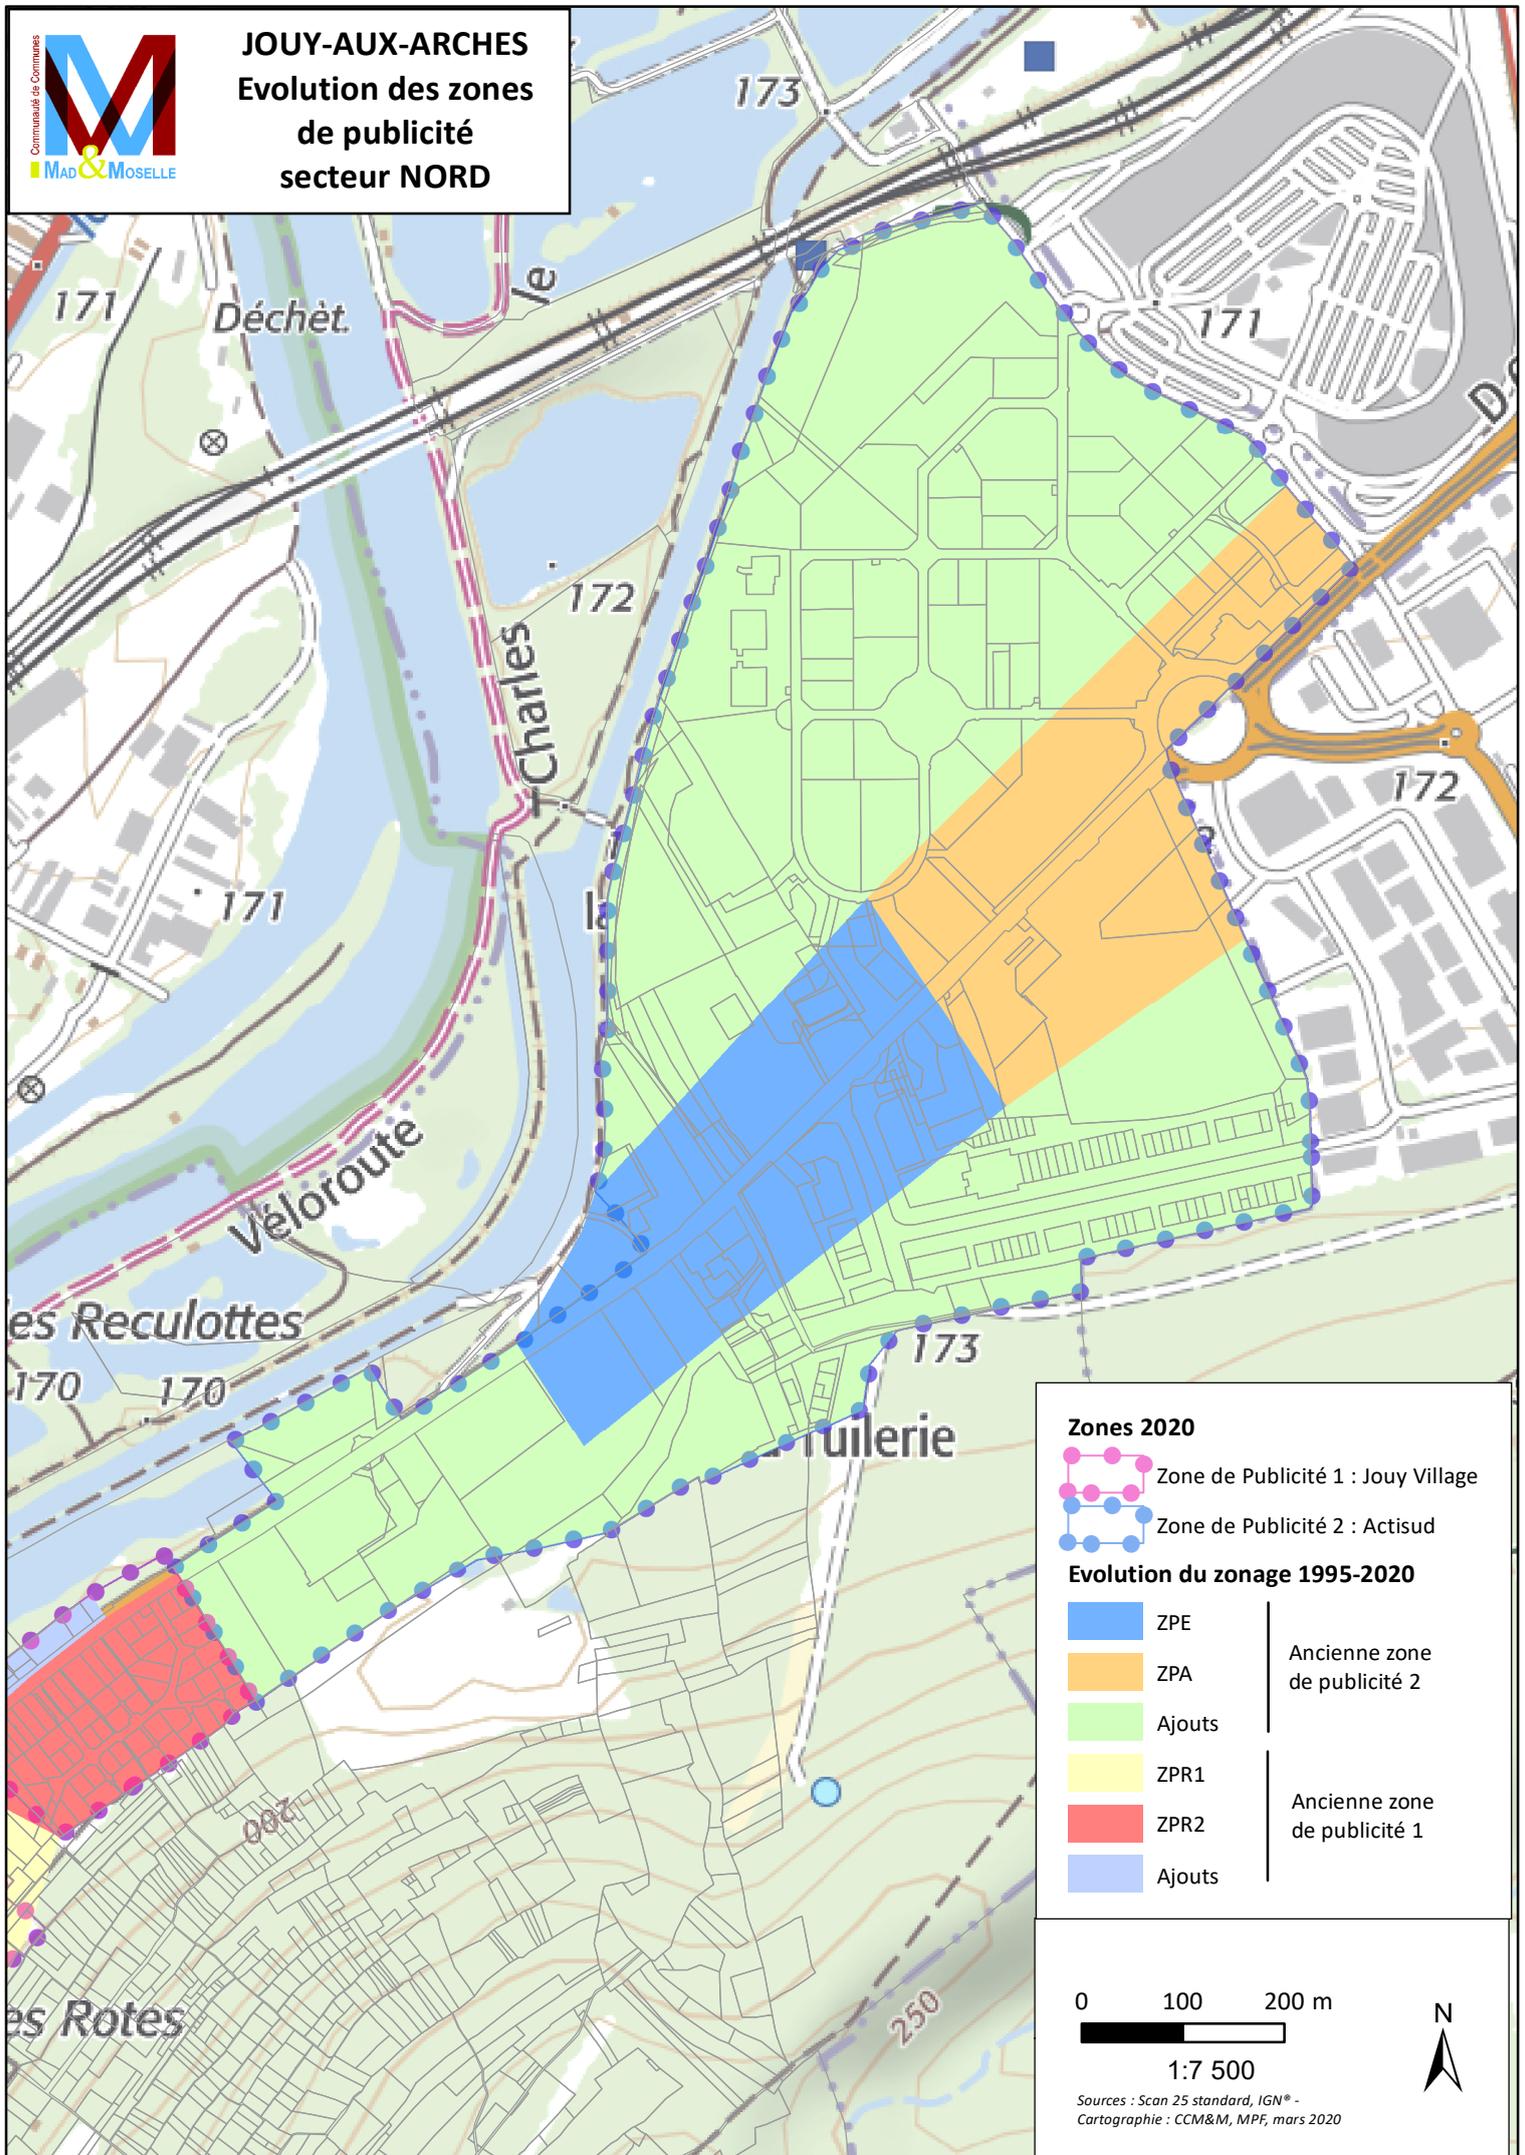

Zones 2020

- Zone de Publicité 1 : Jouy Village
- Zone de Publicité 2 : Actisud

Evolution du zonage 1995-2020

- ZPE
- ZPA
- Ajouts
- ZPR1
- ZPR2
- Ajouts

Ancienne zone de publicité 2

Ancienne zone de publicité 1

0 100 200 m

1:7 500

Sources : Scan 25 standard, IGN® -
 Cartographie : CCM&M, MPF, mars 2020

